



マッピングシステムイメージ図

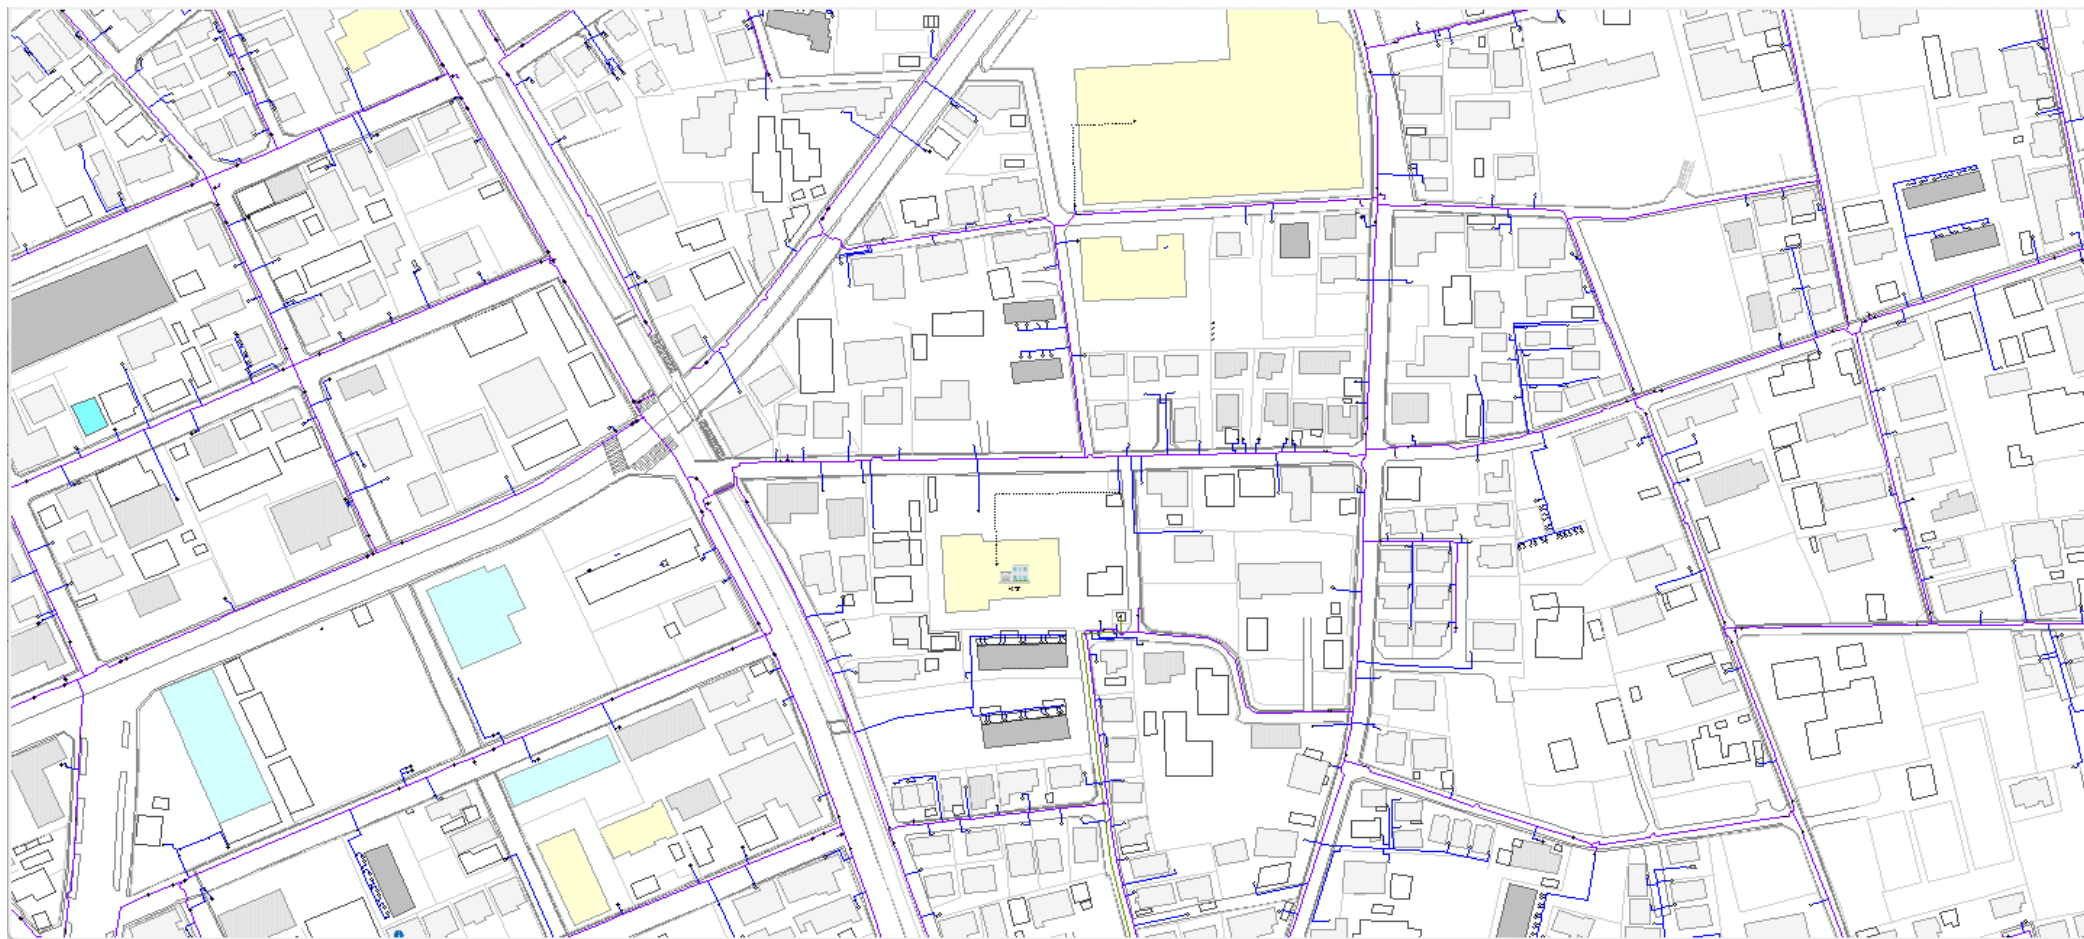

# 断水検索画面

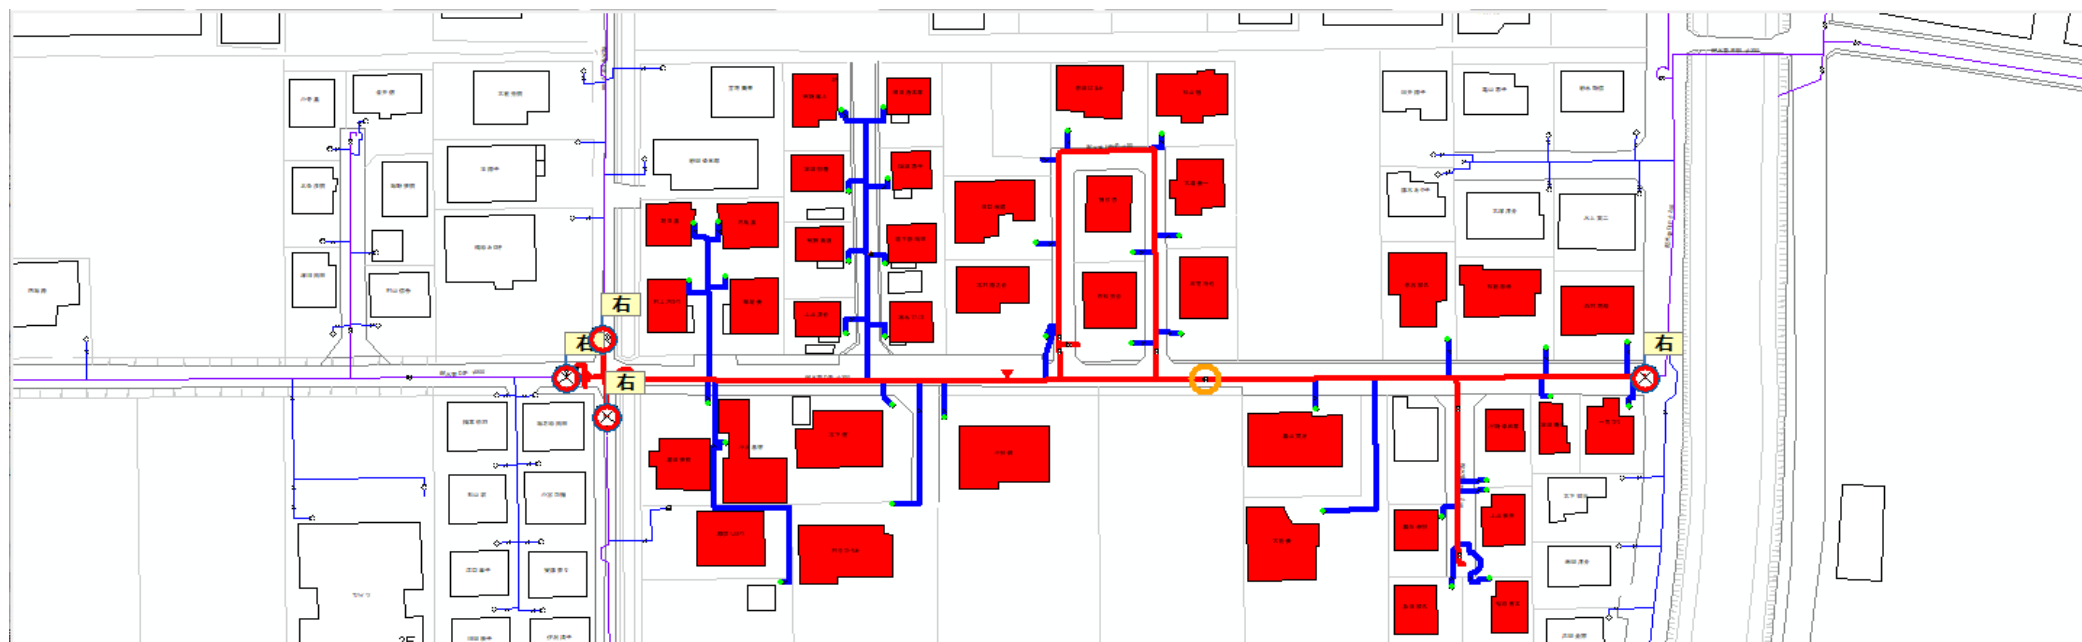

断水検索結果 ✖

管

資産区分	譲渡区分	管種名	口径	管区分	管番号	図面番号	布設年度	竣工図番号	直管防食	耐圧力	布設場所	路面状態	埋設土種別	道路標示	道路E
		DIP	250	配水管	119		19790401								0
		DIP	200	配水管	10058		20060401	H18-30							
		DIP	250	配水管	119		19790401								0

EXCEL出力

1 / 23

断水リスト **断水検索結果**